

ЭСКИЗНЫЙ ПРОЕКТ ИНДИВИДУАЛЬНОГО ЖИЛОГО ДОМА



Заказчик: Жирихина Ю.К.

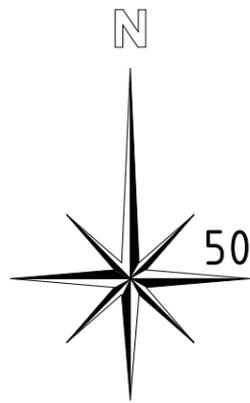
№ договора : 62270

Адрес: д.Бакеево


2023г.



SKN-DOM



50:09:0070309:994

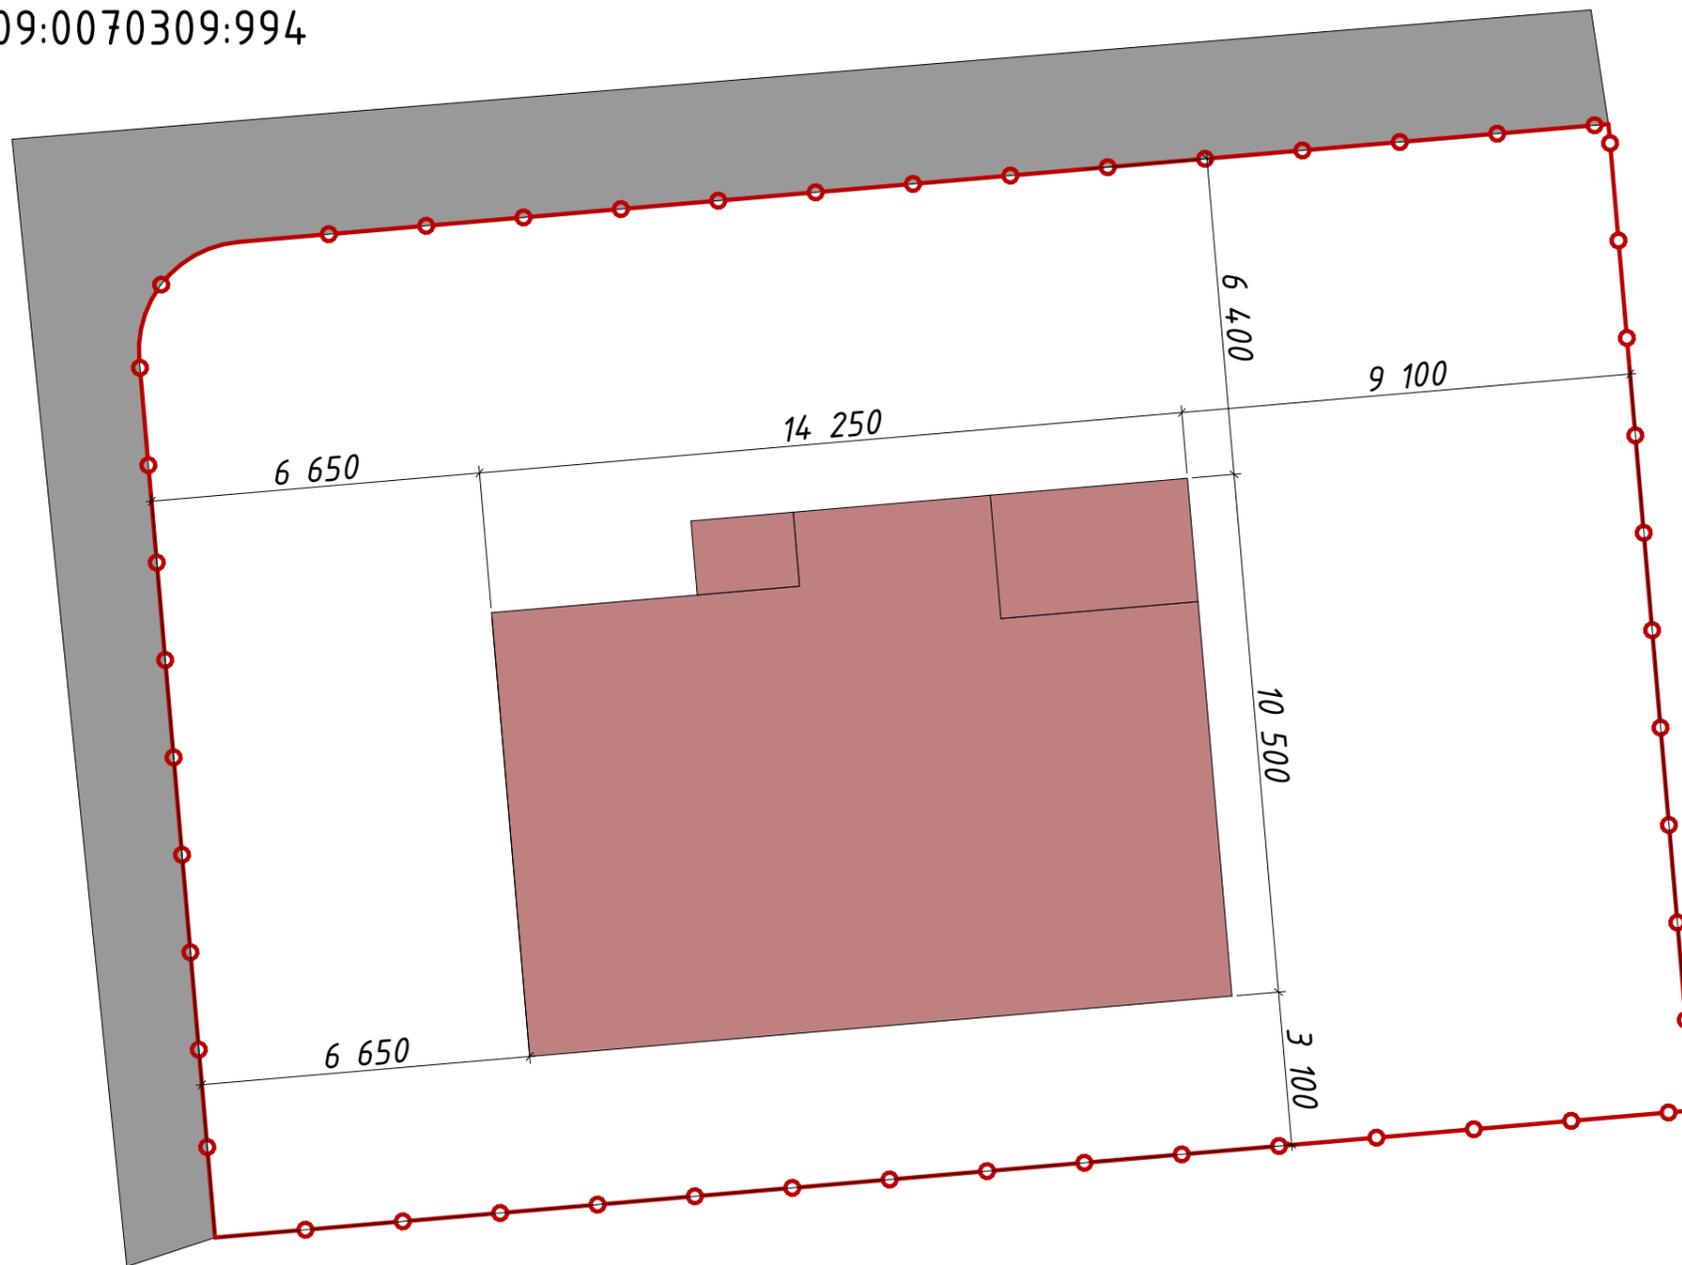


Изм.	Колуч.	Лист	№Док.	Подп.	Дата
Руководитель		Новрузов			
Проверил		Кудряшов			
Разработал		Лигун			

Проект 9974/КП Бакеево-2/И-130-ЭП

Схема планировочной организации

Стадия	Лист	Листов
П	3	



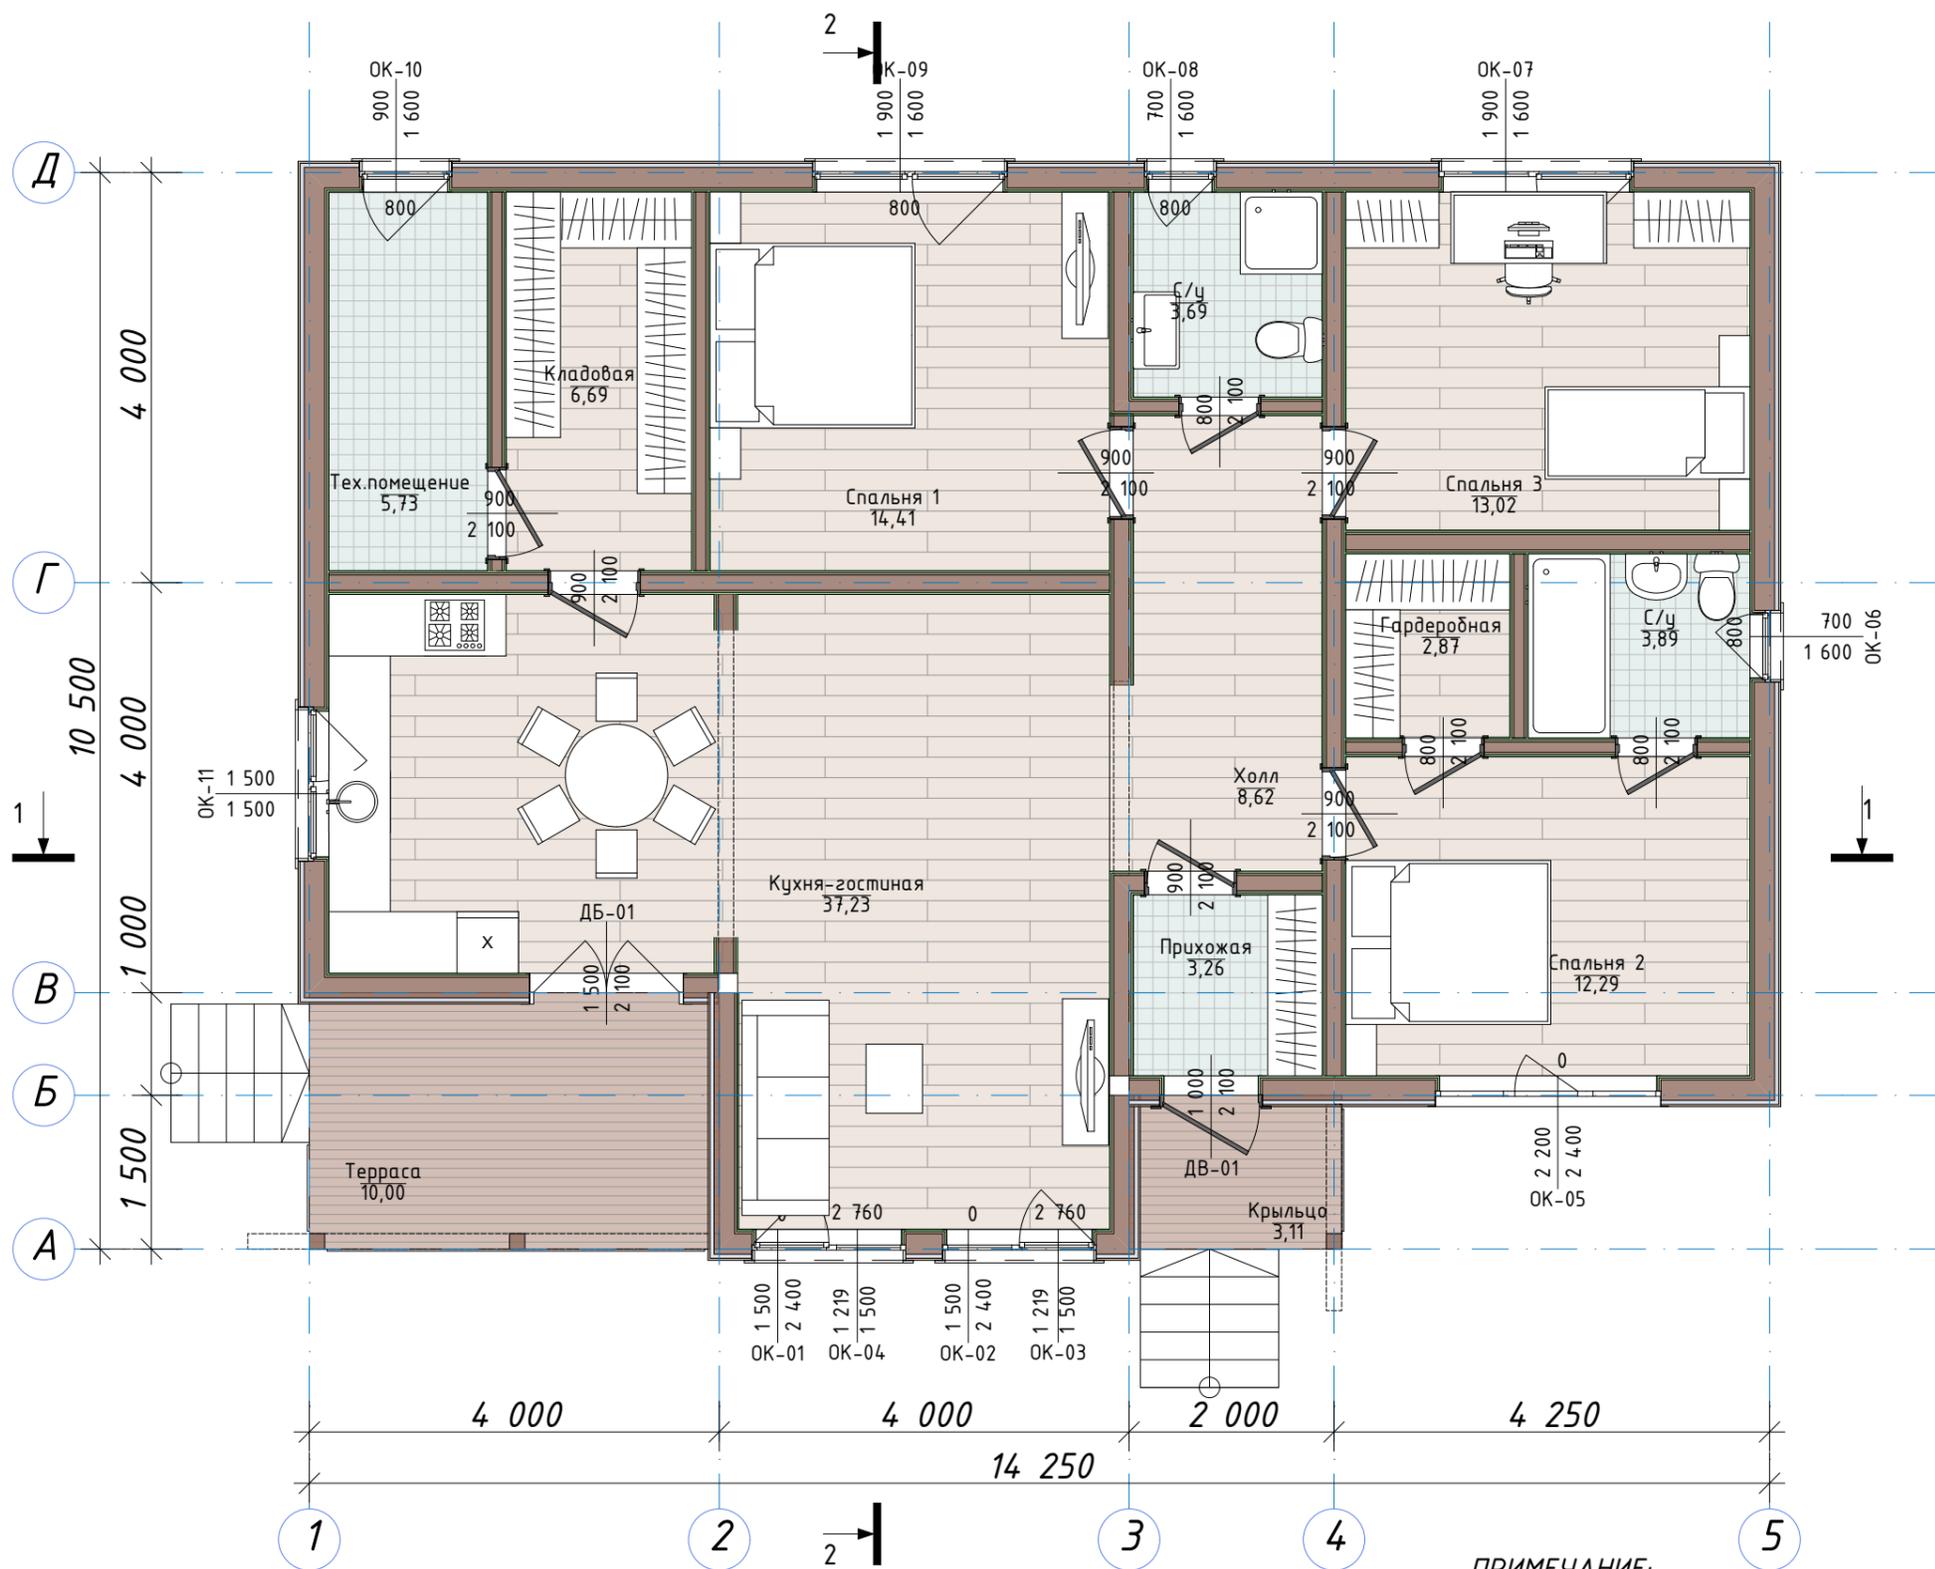


Экспликация помещений 1 этажа	
Наим.помещения	Площадь
Гардеробная	2,87
Кладовая	6,69
Крыльцо	3,11
Кухня-гостиная	37,23
Прихожая	3,26
С/у	3,69
С/у	3,89
Спальня 1	14,41
Спальня 2	12,29
Спальня 3	13,02
Терраса	10,00
Тех.помещение	5,73
Холл	8,62
	124,81 м ²

ПРИМЕЧАНИЕ:

1. Фактическая площадь внутренних помещений после черновой отделки может иметь погрешность и составить 5%
2. Точное расположение выводов вентканалов определяется по месту.
3. Фактический внешний вид проектируемого дома будет выполнен исходя из приложения №3 к договору № 62270

Проект 9974/КП Бакеево-2/И-130-ЭП					
Изм.	Колуч.	Лист	№Док.	Подп.	Дата
Руководитель	Новрузов				
Проверил	Кудряшов				
Разработал	Лигун				
План 1 этажа с мебелью					

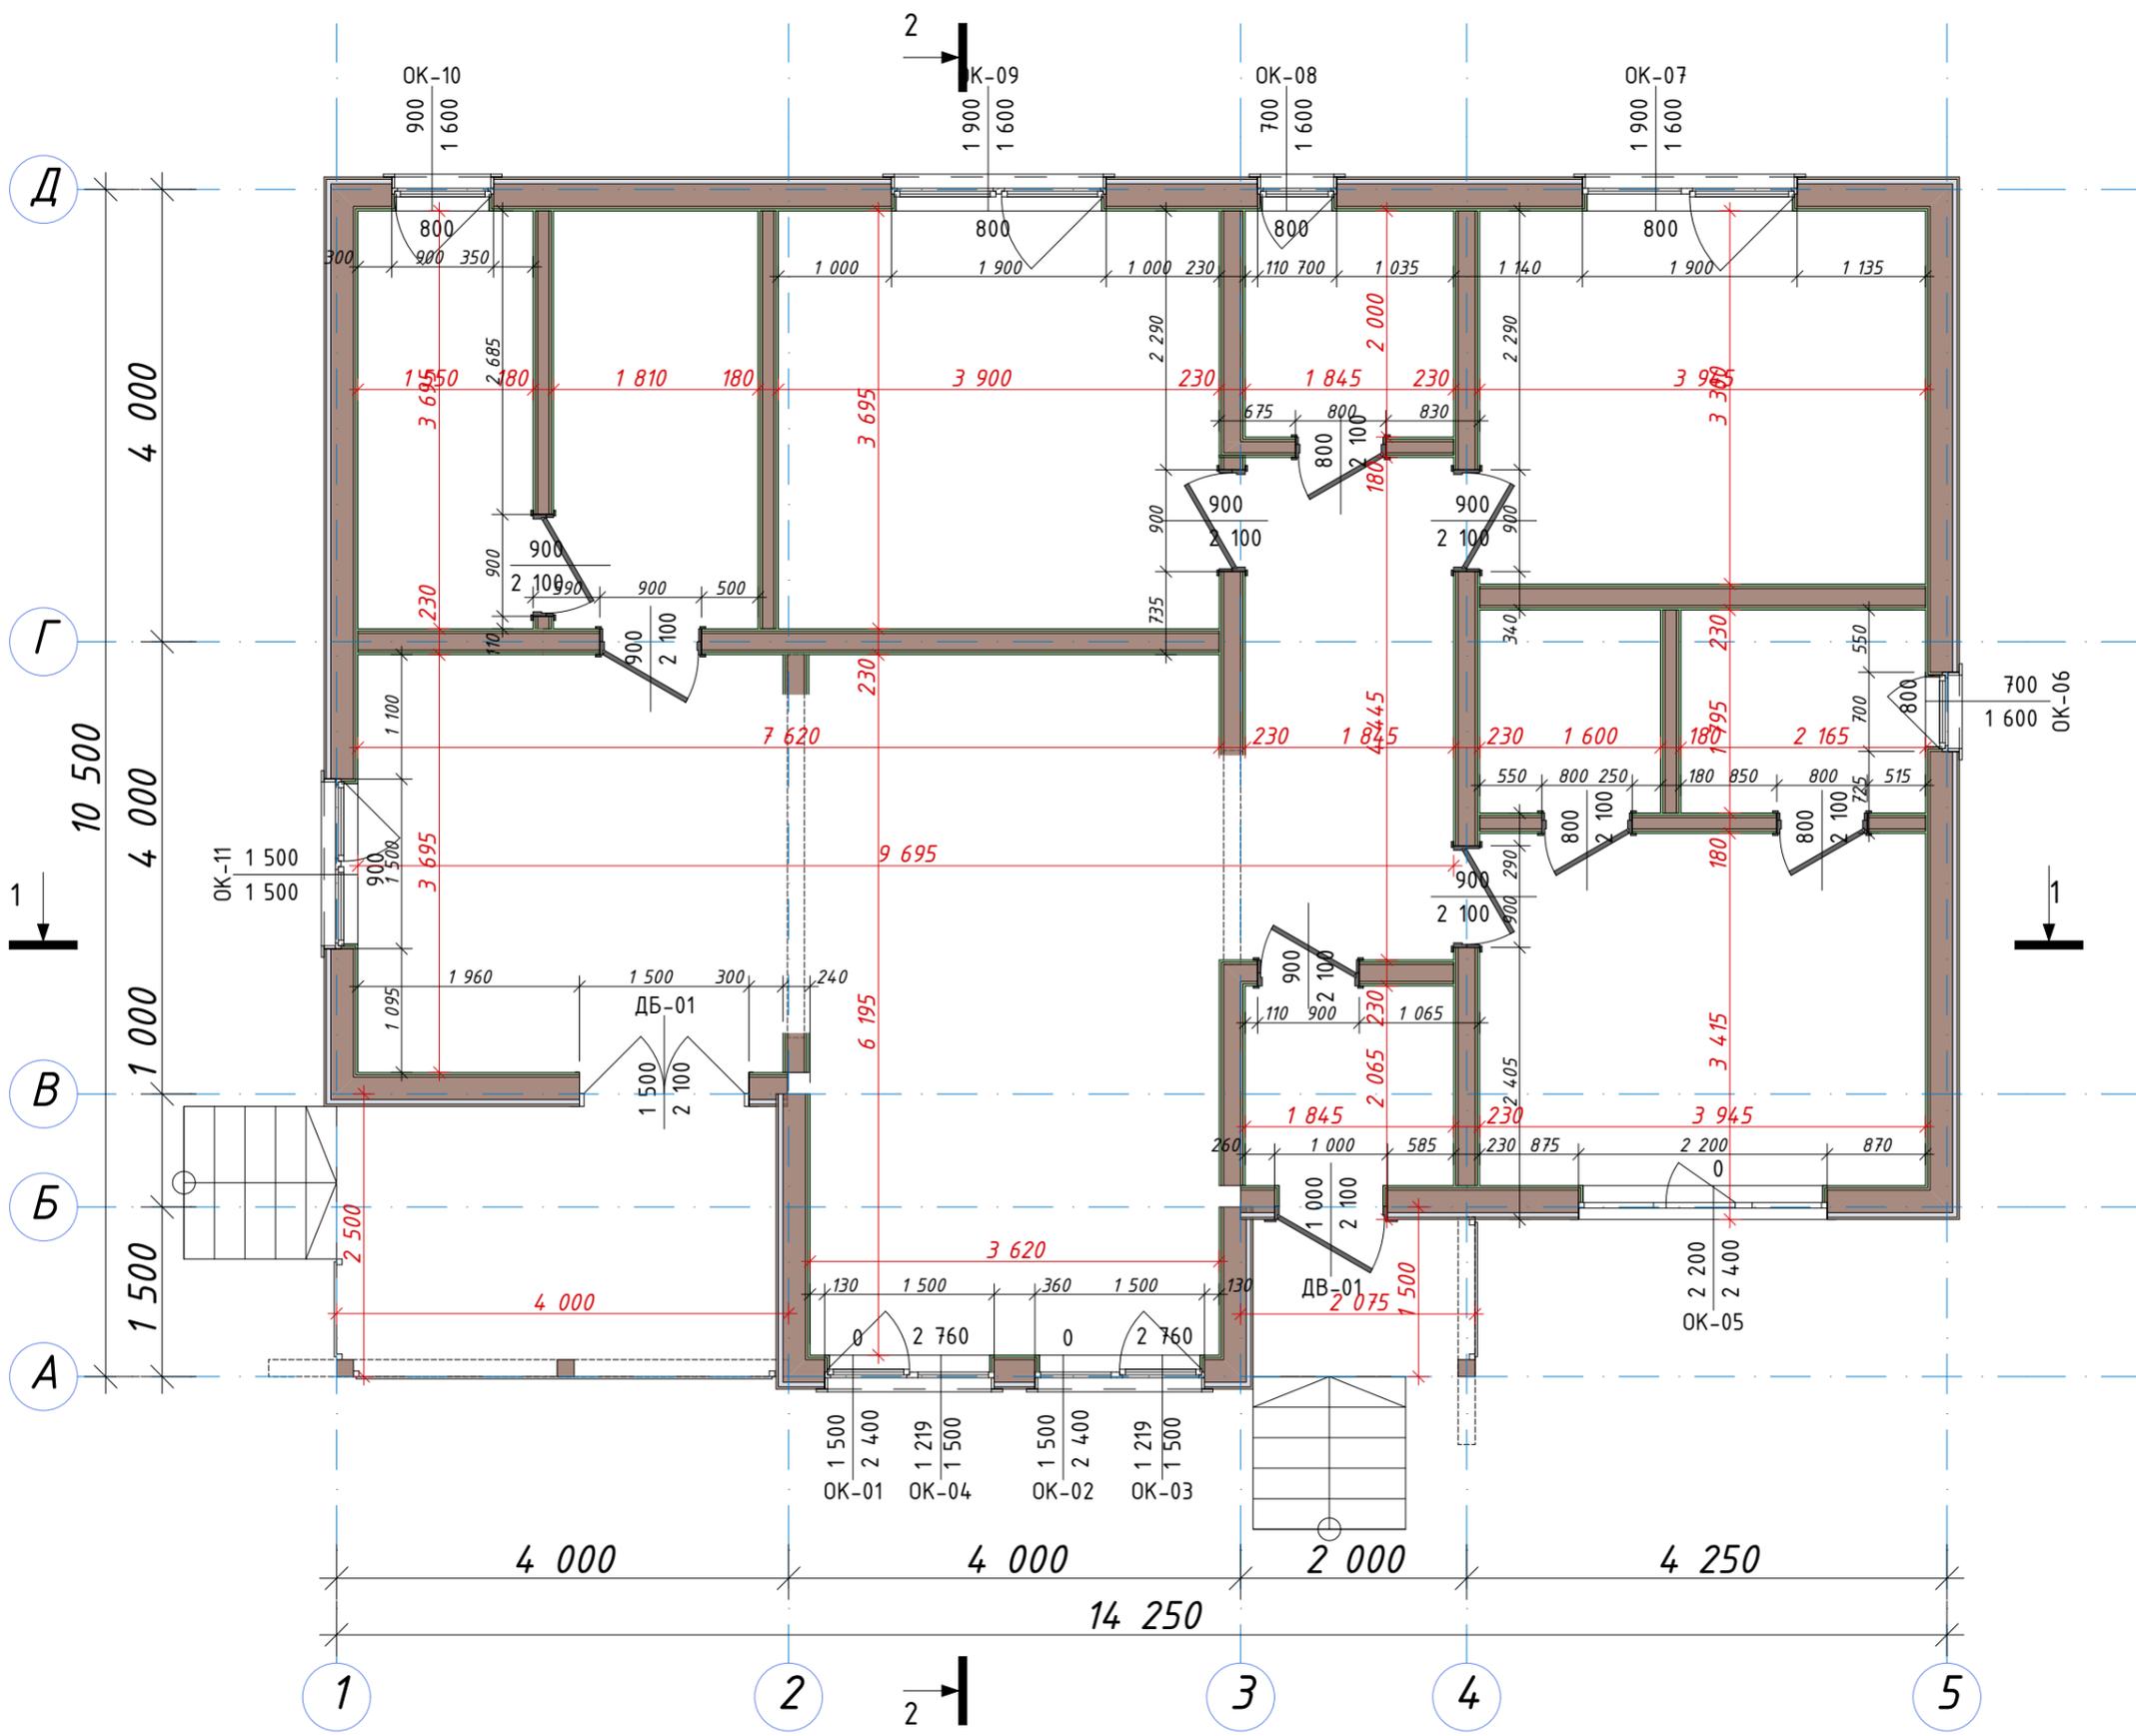


Изм.	Колуч.	Лист	№Док.	Подп.	Дата
Руководитель	Новрузов				
Проверил	Кудряшов			<i>[Signature]</i>	
Разработал	Лигун			<i>[Signature]</i>	

Проект 9974/КП Бакеево-2/И-130-ЭП

План 1 этажа с размерами


Стадия	Лист	Листов
П	5	



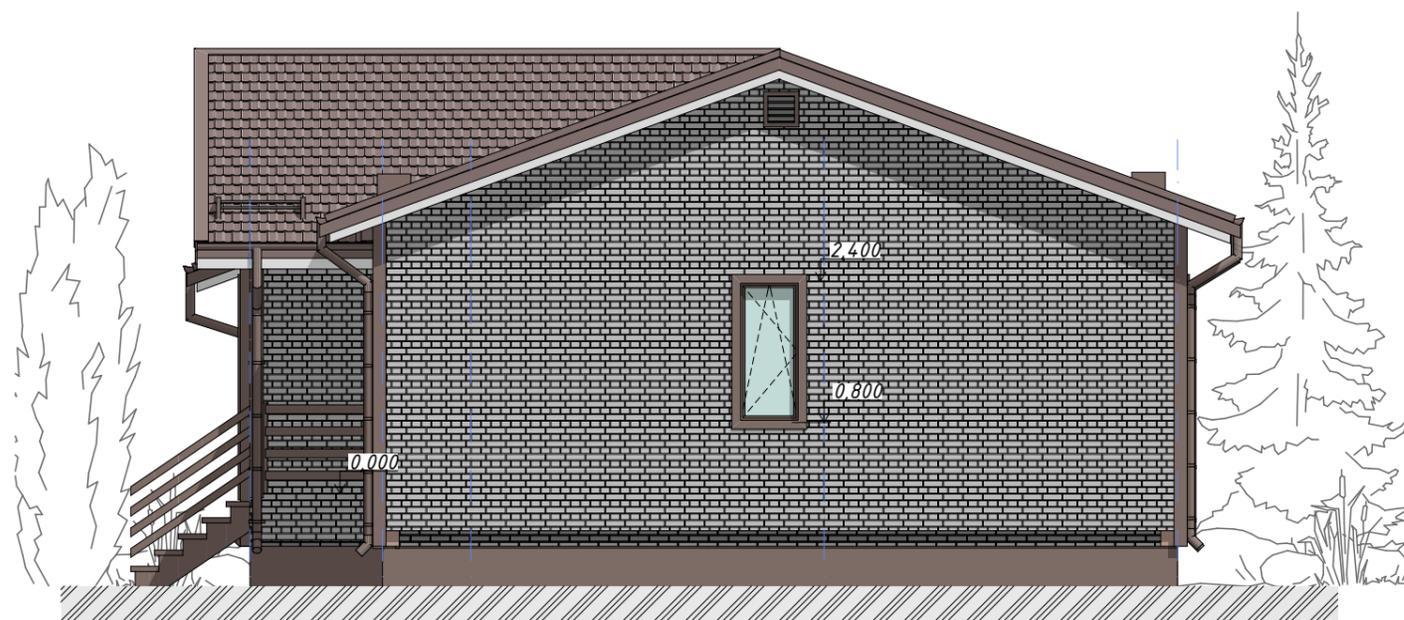

ПРИМЕЧАНИЕ:

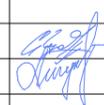
фактический внешний вид проектируемого дома будет выполнен исходя из приложения №3 к договору № 62270

						Проект 9974/КП Бакеево-2/И-130-ЭП			
Изм.	Колуч.	Лист	№Док.	Подп.	Дата	Фасад 1-5 и А-Д	Стадия	Лист	Листов
Руководитель	Новрузов						П	6	
Проверил	Кудряшов								
Разработал	Лигун								
									

1:75 Разрез 2-2




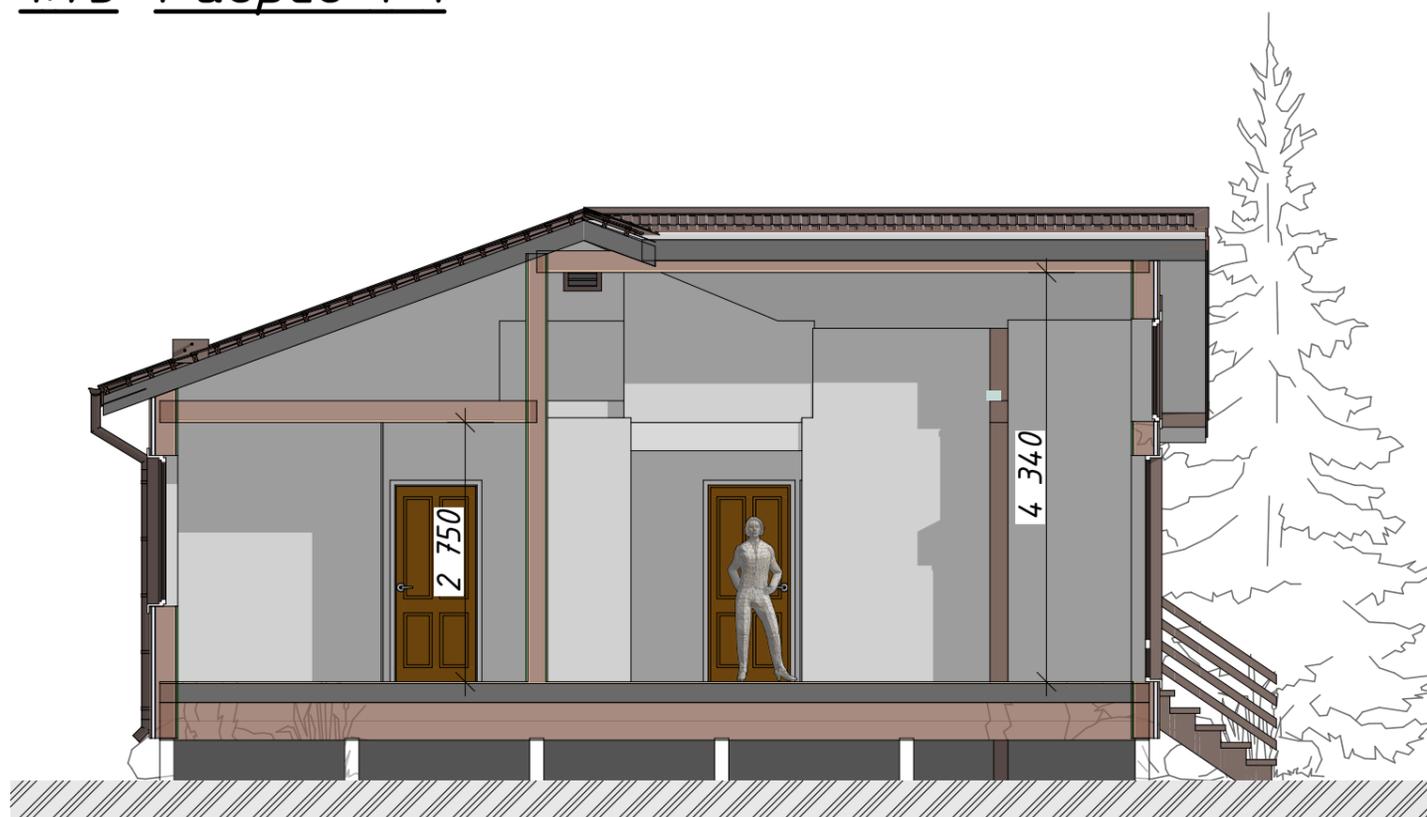1:75 Разрез 1-1



ПРИМЕЧАНИЕ:

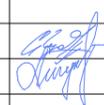фактический внешний вид проектируемого дома будет выполнен исходя из приложения №3 к договору № 62270

						Проект 9974/КП Бакеево-2/И-130-ЭП			
Изм.	Колуч.	Лист	№Док.	Подп.	Дата	Разрезы	Стадия	Лист	Листов
Руководитель	Новрузов						П	8	
Проверил	Кудряшов								
Разработал	Лигун								
									



ПРИМЕЧАНИЕ:

фактический внешний вид проектируемого дома будет выполнен исходя из приложения №3 к договору № 62270



Изм.	Колуч.	Лист	№Док.	Подп.	Дата
Руководитель		Новрузов			
Проверил		Кудряшов		<i>[Signature]</i>	
Разработал		Лигун		<i>[Signature]</i>	

Проект 9974/КП Бакеево-2/И-130-ЭП

Виды этажей

Стадия	Лист	Листов
П	9	



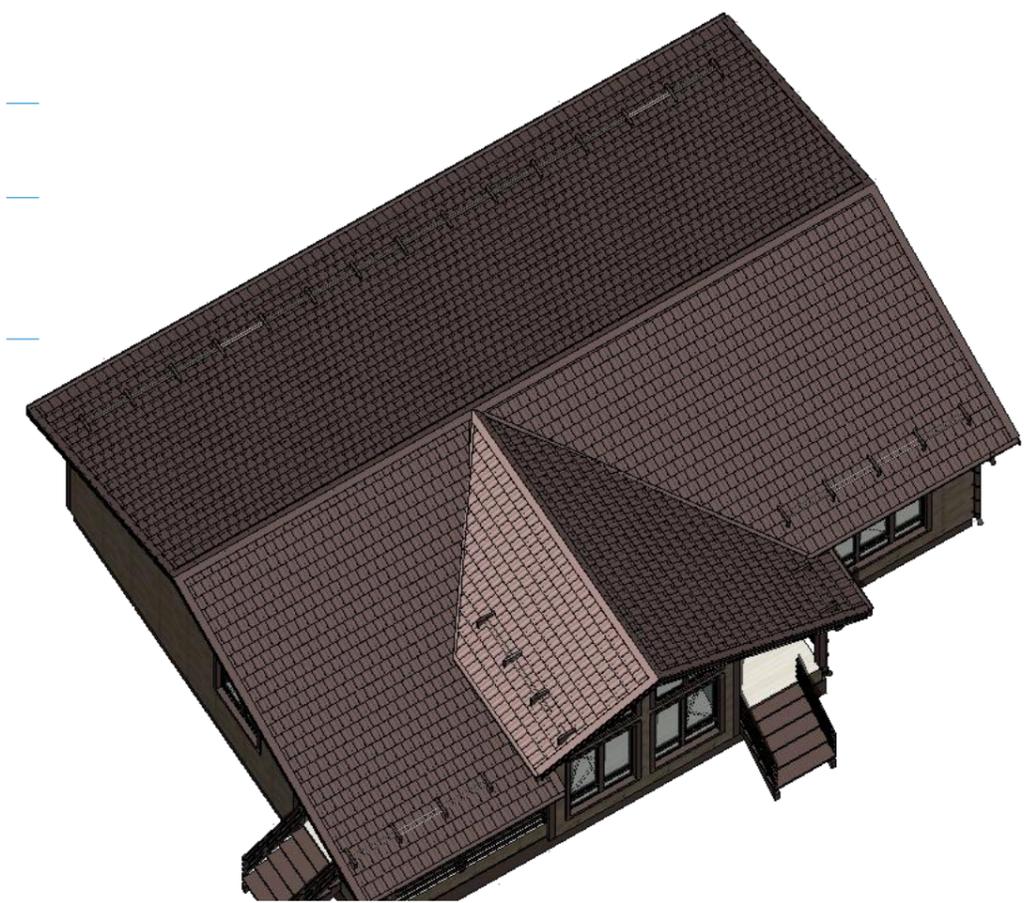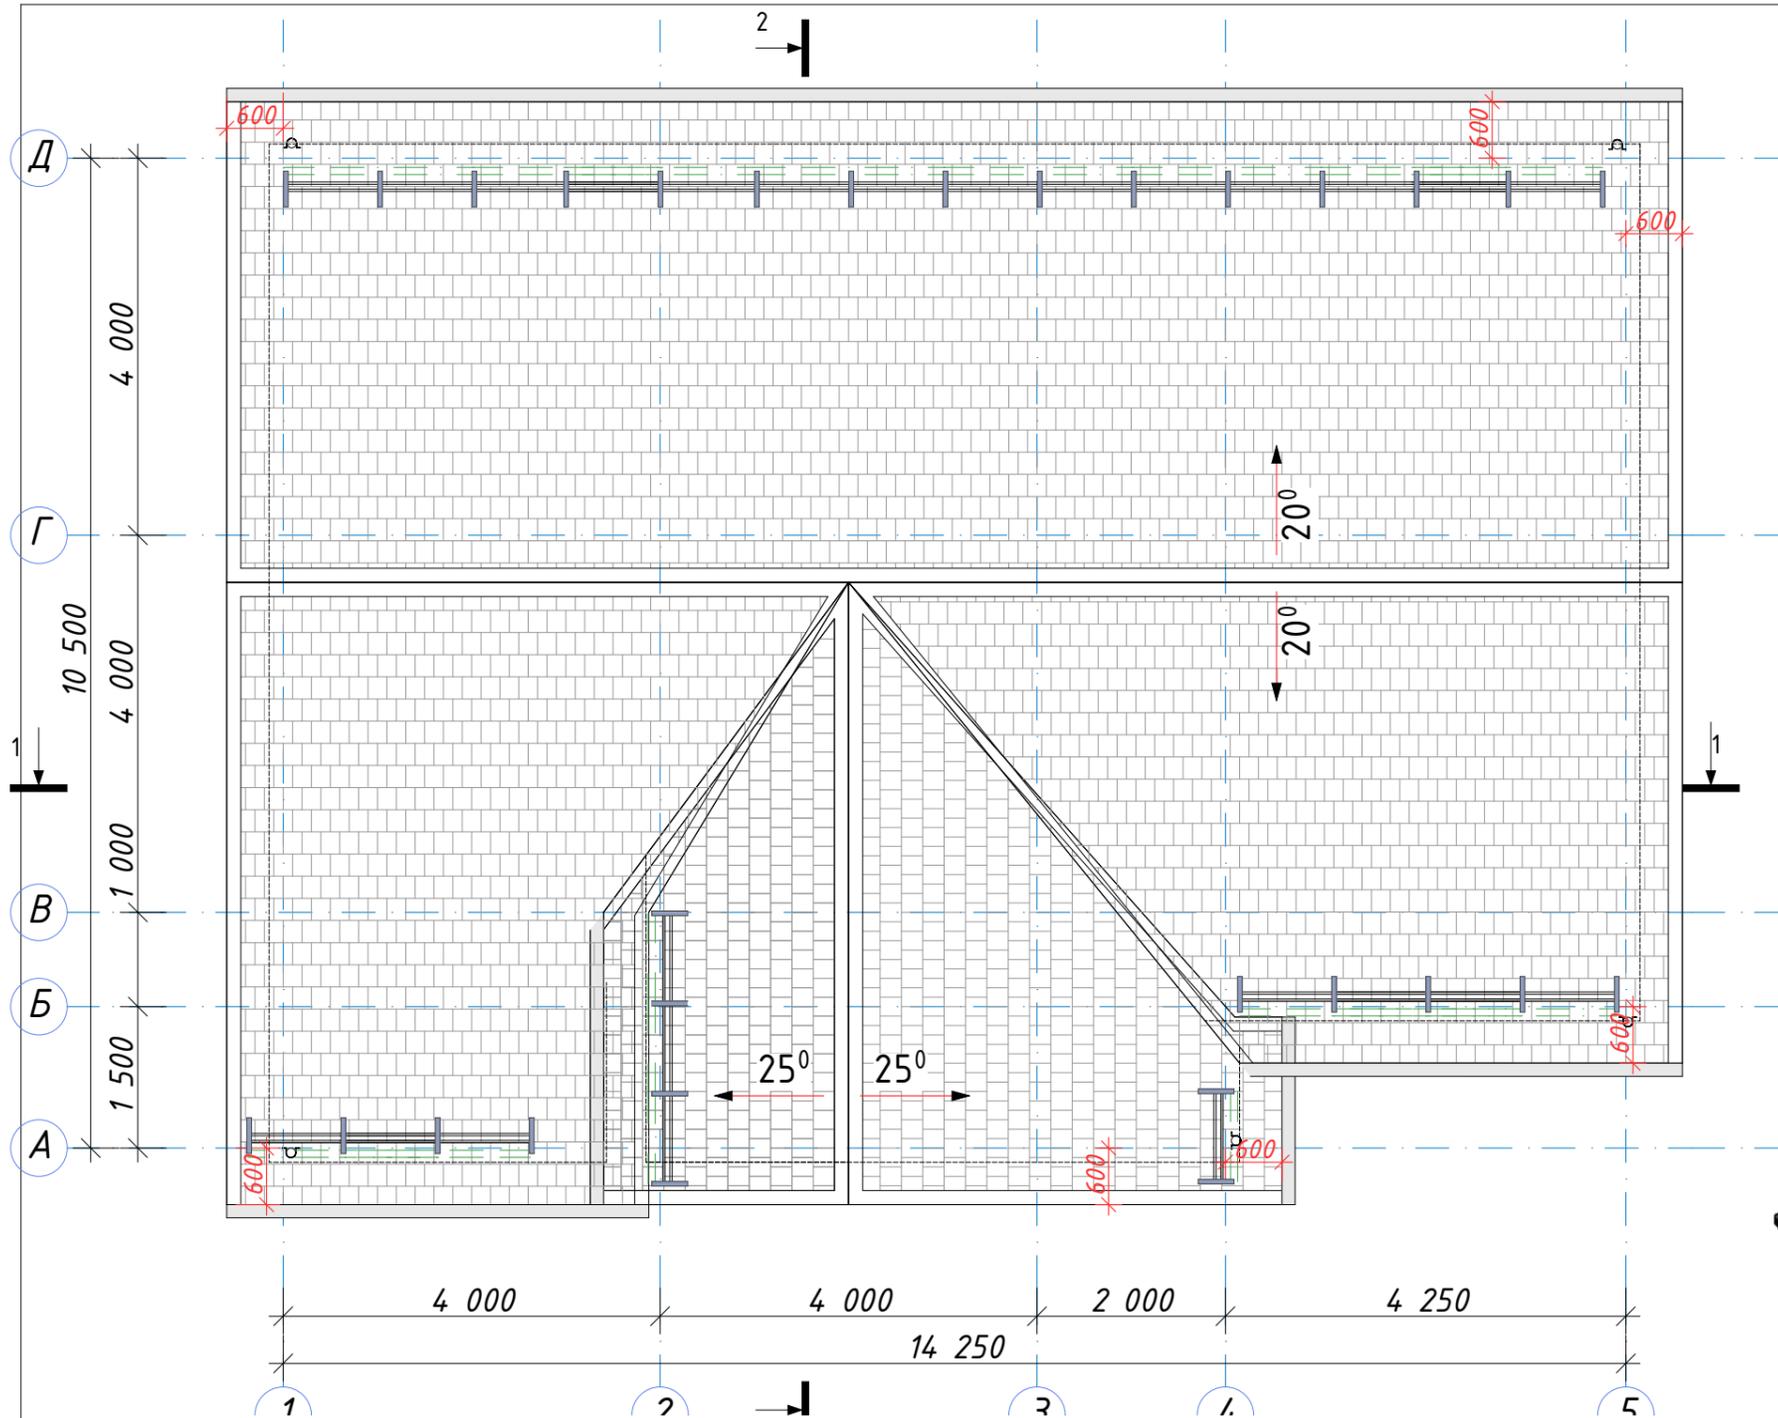

Изм.	Колуч.	Лист	№Док.	Подп.	Дата
Руководитель		Новрузов			
Проверил		Кудряшов		<i>[Signature]</i>	
Разработал		Лигун		<i>[Signature]</i>	

Проект 9974/КП Бакеево-2/И-130-ЭП

План кровли

Стадия	Лист	Листов
П	10	





Изм.	Колуч.	Лист	№Док.	Подп.	Дата
Руководитель		Новрузов			
Проверил		Кудряшов			
Разработал		Лигун			

Проект 9974/КП Бакеево-2/И-130-ЭП

Общие виды 1

Стадия	Лист	Листов
П	11	





Изм.	Колуч.	Лист	№Док.	Подп.	Дата
Руководитель		Новрузов			
Проверил		Кудряшов			
Разработал		Лигун			









Проект 9974/КП Бакеево-2/И-130-ЭП


Общие виды 2

Стадия	Лист	Листов
П	12	




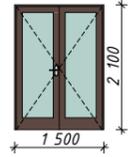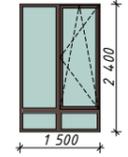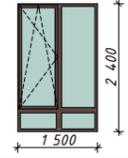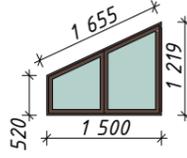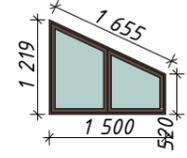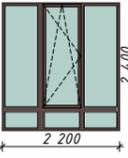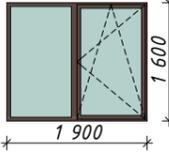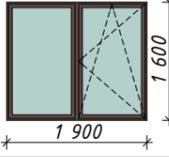Спецификация оконных проемов

Тип	Вид со сторон...	Размер Ш x В	Кол-во	Площадь
ДБ-01		1 500×2 100 балконный профиль, открывание внутрь.	1	3,15
ОК-01		1 500×2 400	1	3,60
ОК-02		1 500×2 400	1	3,60
ОК-03		1 500×1 219	1	1,30
ОК-04		1 500×1 219	1	1,30
ОК-05		2 200×2 400	1	5,28
ОК-06		700×1 600	1	1,12
ОК-07		1 900×1 600	1	3,04
ОК-08		700×1 600	1	1,12
ОК-09		1 900×1 600	1	3,04

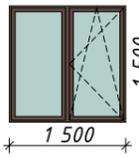ОК-10		900×1 600	1	1,44
ОК-11		1 500×1 500	1	2,25
				30,24 м ²

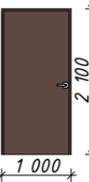Смета дверей металлических

Тип	Вид со стороны открывания	Размеры Блока	Кол-во	Площадь
ДВ-01		1 000×2 100	1	2,10
				2,10 м ²

Изм.	Колуч.	Лист	№Док.	Подп.	Дата	Проект 9974/КП Бакеево-2/И-130-ЭП			
Руководитель	Новрузов					Ведомость оконных и дверных изделий	Стадия	Лист	Листов
Проверил	Кудряшов				П		13		
Разработал	Лигун								